


TEIL B: TEXT (SIEHE GESONDERTES BLATT)

TEIL A: PLANZEICHNUNG

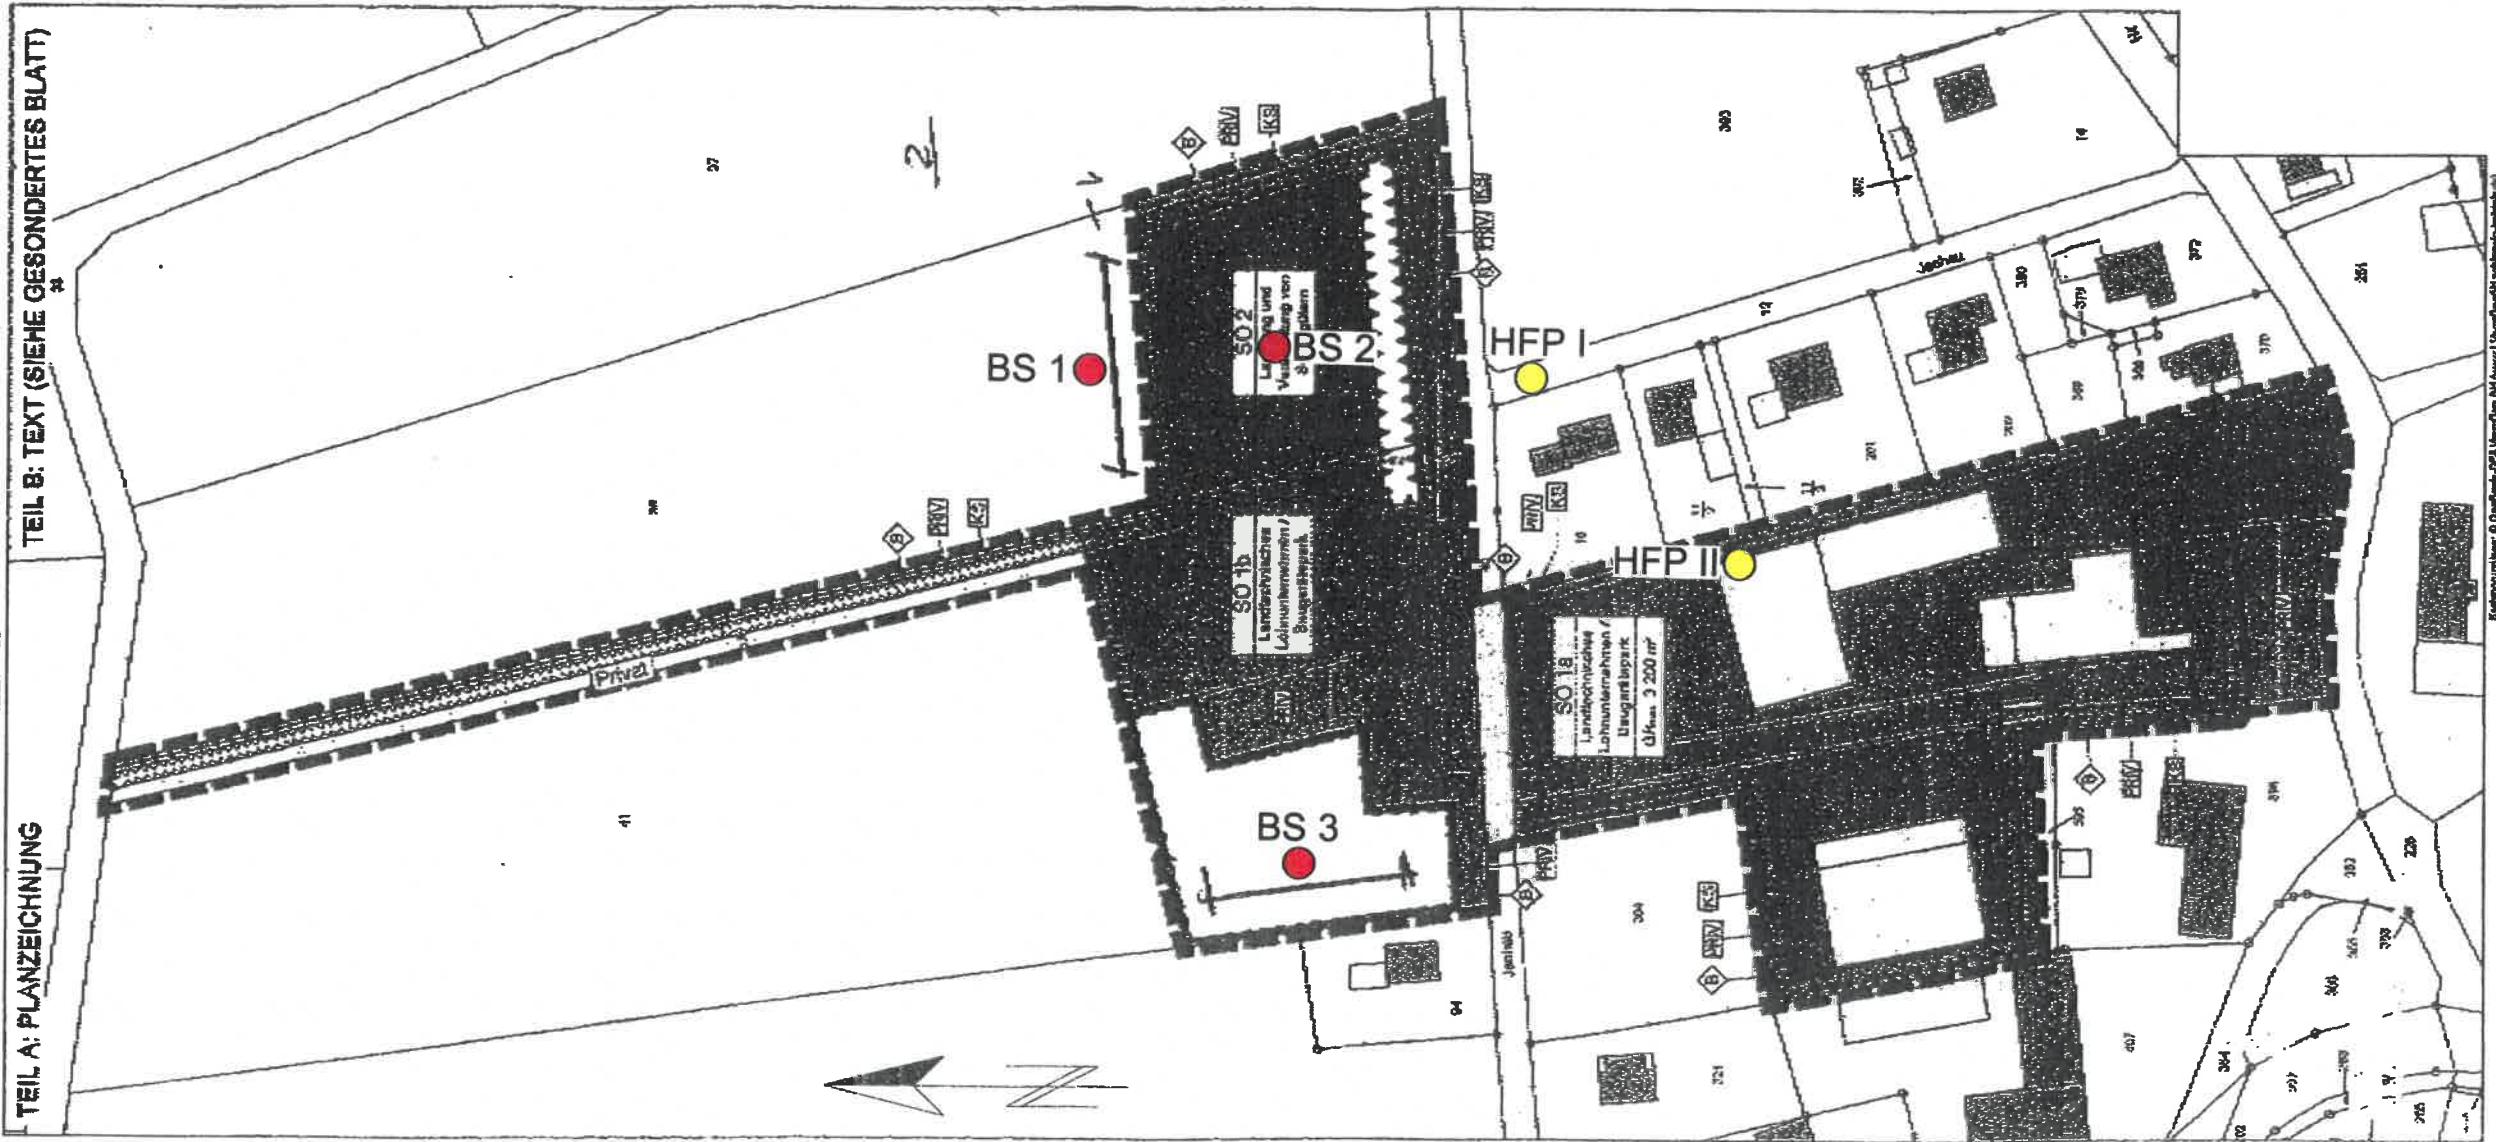

Bauvorhaben: Ostenfeld, Norderreihe (B-Plan Nr. 8)

Aktenzeichen: 330/17

Bezeichnung: Lageplan

Auftraggeber: Torsten Lassen Lohnbetrieb - Tiefbau

Datum: 12.09.2017

Maßstab: ---

gezeichnet: Claudia Thießen

Anlage 1






Dipl.-Ing. P. Neumann

Marienthaler Str. 6

24340 Eckernförde

Tel. 04351/7136-0 Fax 04351/7136-71

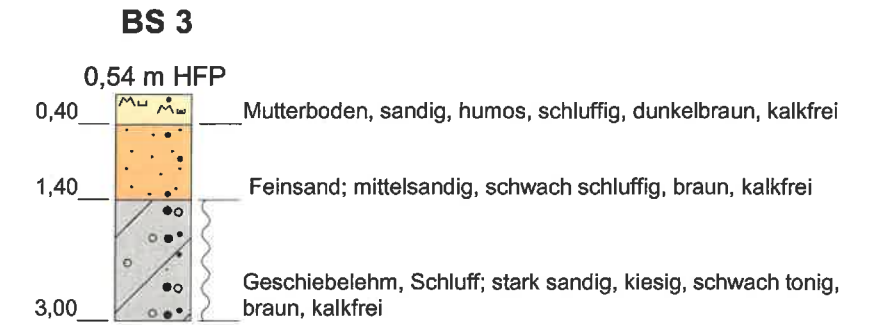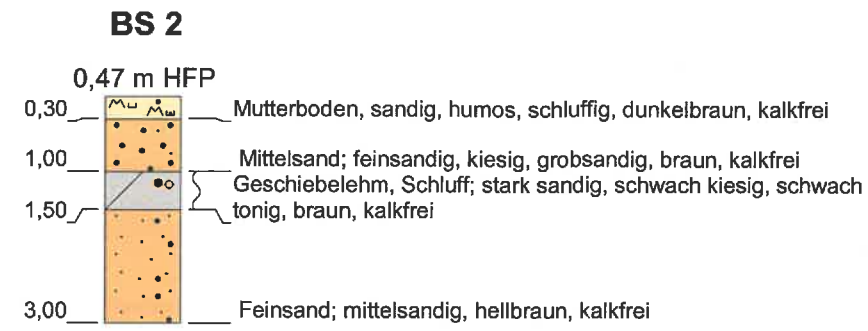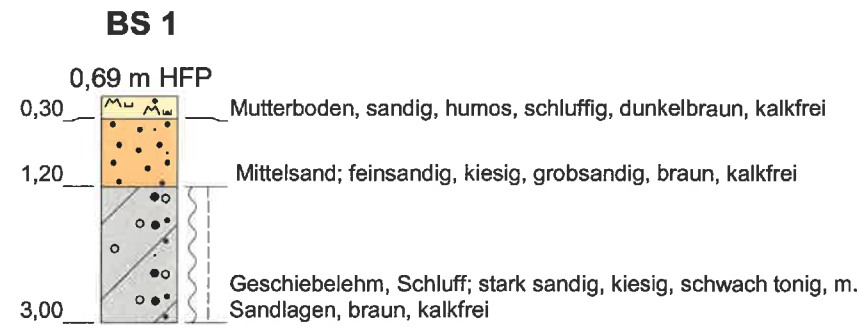

Bauvorhaben: Ostenfeld, Norderreihe (B-Plan Nr. 8)	
Aktenzeichen: 330/17	
Bezeichnung: Sondierprofile	
Auftraggeber: Torsten Lassen Lohnbetrieb - Tiefbau	
Datum: 12.09.2017	Maßstab: 1 : 100
gezeichnet: Ronja Nickel	Anlage 2

NEUMANN **Dipl.-Ing. P. Neumann**
 Baugrunduntersuchung GmbH & Co. KG
 Marienthaler Str. 6
 24340 Eckernförde
 Tel. 04351/7136-0 Fax 04351/7136-71