


31. Änderung des gemeinsamen Flächennutzungsplanes der Gemeinden Seeth, Drage, Koldenbüttel, Witzwort, Uelvesbüll und der Stadt Friedrichstadt für das Gebiet der Gemeinde Witzwort des Flächennutzungsplanes

für das Gebiet: südlich des Geschwister-Lorenzen-Weges und des Gertzweges, östlich des Friedhofs, westlich des Ohlfelderweges und nördlich des Reimersbude Sielzuges.

Planzeichnung M 1 : 2.500

Es gelten die Baunutzungsverordnung 1990 und die Planzeichenverordnung 1990

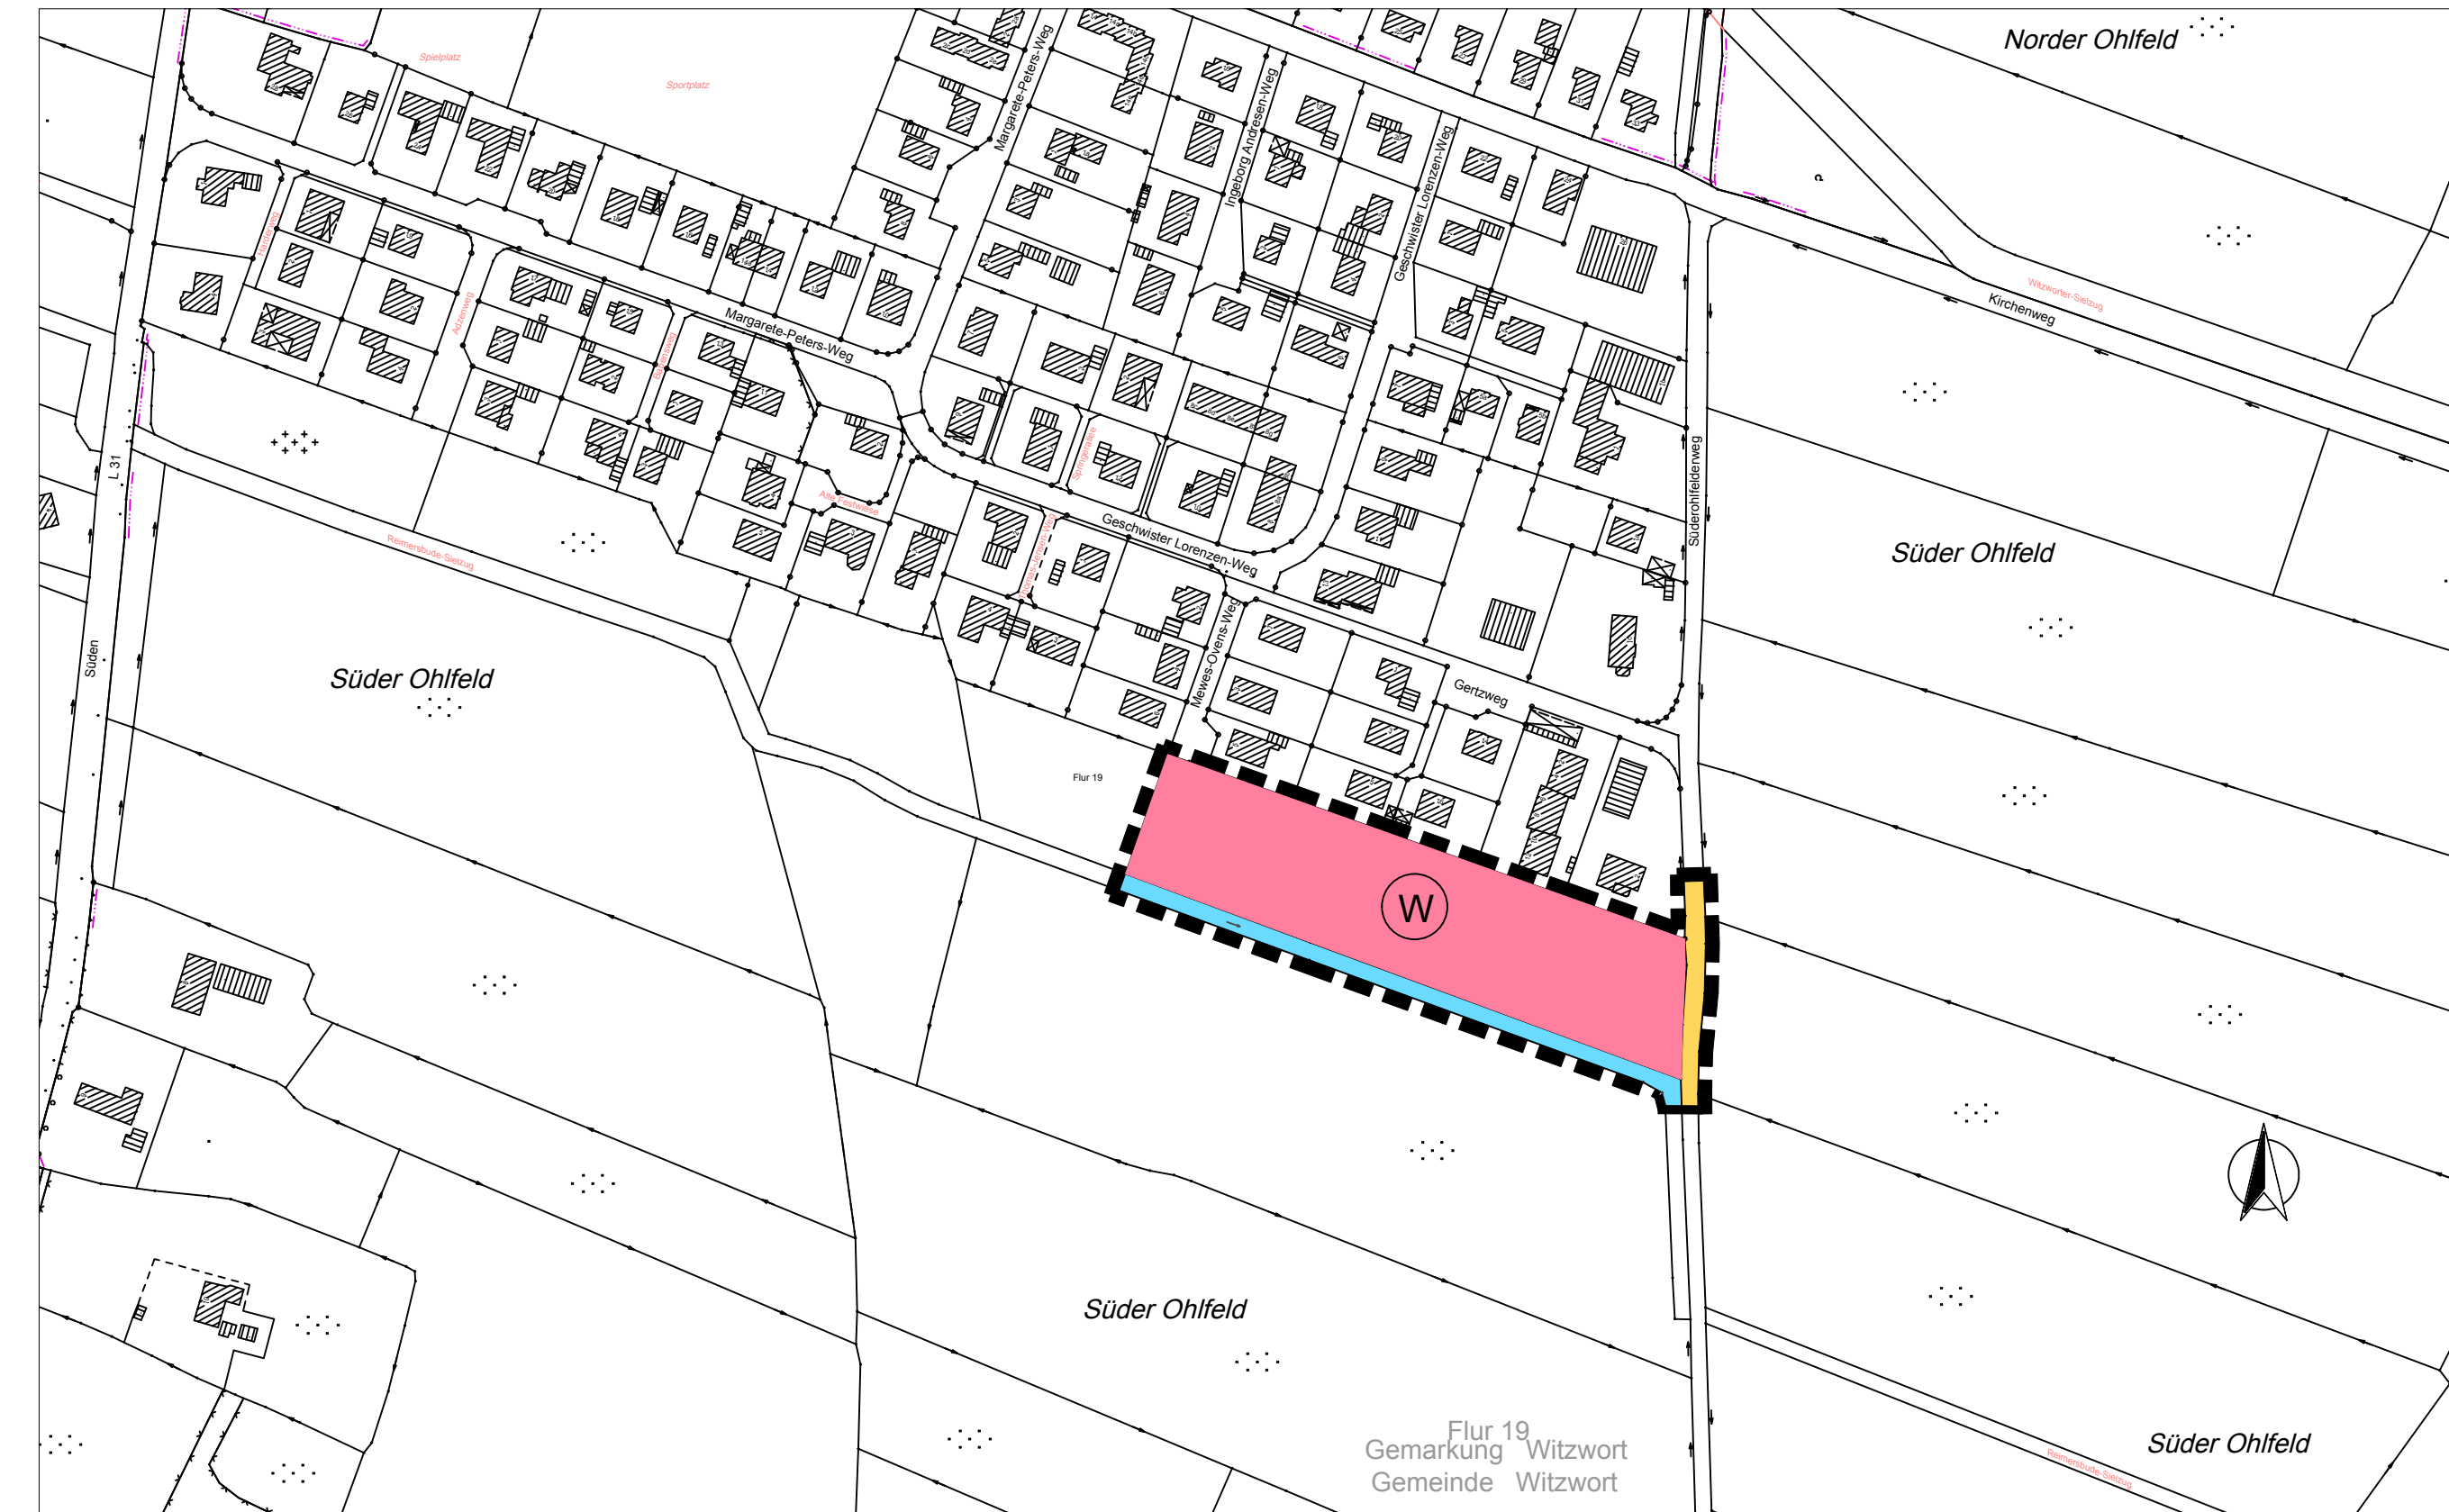

Planungsgrundlage: Auszug aus der Liegenschaftskarte vom 28.09.2016

Zeichenerklärung

I. Darstellungen

-  Grenze des räumlichen Geltungsbereiches der 31. Änderung des Flächennutzungsplanes § 9 Abs. 7 BauGB
-  Wohnbauflächen § 1 Abs. 1 Nr. 1 BauNVO
-  Straßenverkehrsfläche § 5 Abs. 2 Nr. 3 BauGB
-  Wasserfläche (Verbandsgewässer) § 5 Abs. 2 Nr. 7 BauGB

Gemeinde Witzwort,
31. Änderung des gemeinsamen Flächennutzungsplanes der Gemeinden Seeth, Drage, Koldenbüttel, Uelvesbüll und der Stadt Friedrichstadt für das Gebiet der Gemeinde Witzwort des Flächennutzungsplanes
 für das Gebiet: südlich des Geschwister-Lorenzen-Weges und des Gertzweges, östlich des Friedhofs, westlich des Ohlfelderweges und nördlich des Reimersbude Sielzuges

Übersichtsplan M 1 : 10.000



Verfahrensstand nach § 34 Abs.5 BauGB:

- | | | | | |
|--------------------------|--------------------------|-------------------------------------|-------------------------------------|--------------------------|
| §3(1) | §4(1) | §3(2) | §4(2) | §10 |
| <input type="checkbox"/> | <input type="checkbox"/> | <input checked="" type="checkbox"/> | <input checked="" type="checkbox"/> | <input type="checkbox"/> |

Planverfasser: Ingenieurbüro Ivers GmbH, Husum