



Baulückenanalyse Gemeinde Winnert

Stand 10.07.2019

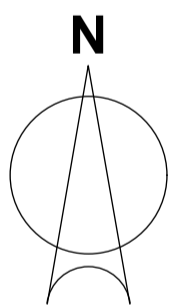

M. 1 : 2.500

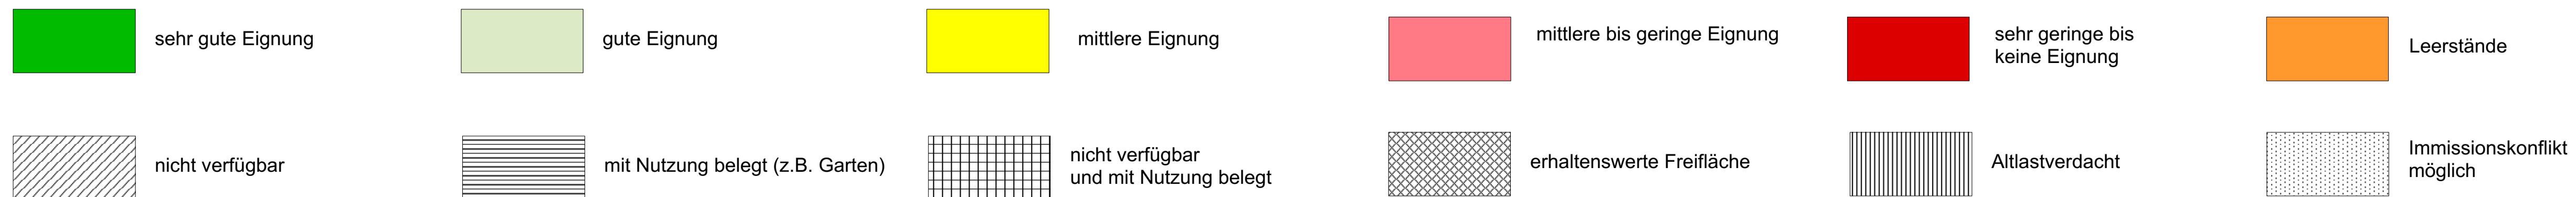

Nr.	Änderungen	Datum	Gez.
Projekt Baulückenanalyse Gemeinde Winnert			
Auftraggeber Gemeinde Winnert, über: Amt Nordsee-Treene, Schulweg 19, 25866 Mildstedt			
Vorhabenträger		Projektnummer	
		1809-FP-01-02	
Plan Baulückenanalyse		Plannummer	
		1809BP02.vwx	
Planverfasser		Dateiname	
		10.07.2019	
		Datum gepr.	
		21.02.2019	
		Datum gez.	
		21.02.2019	
		Gez.	
		Marxen	
		Maßstab	
		1 : 2.500	

ENTWURF

 **Planungsbüro Sven Methner**
Roggenstraße 12, 25704 Meldorf
Tel. 04832/9719779,
E-Mail post@planungsbuero-methner.de