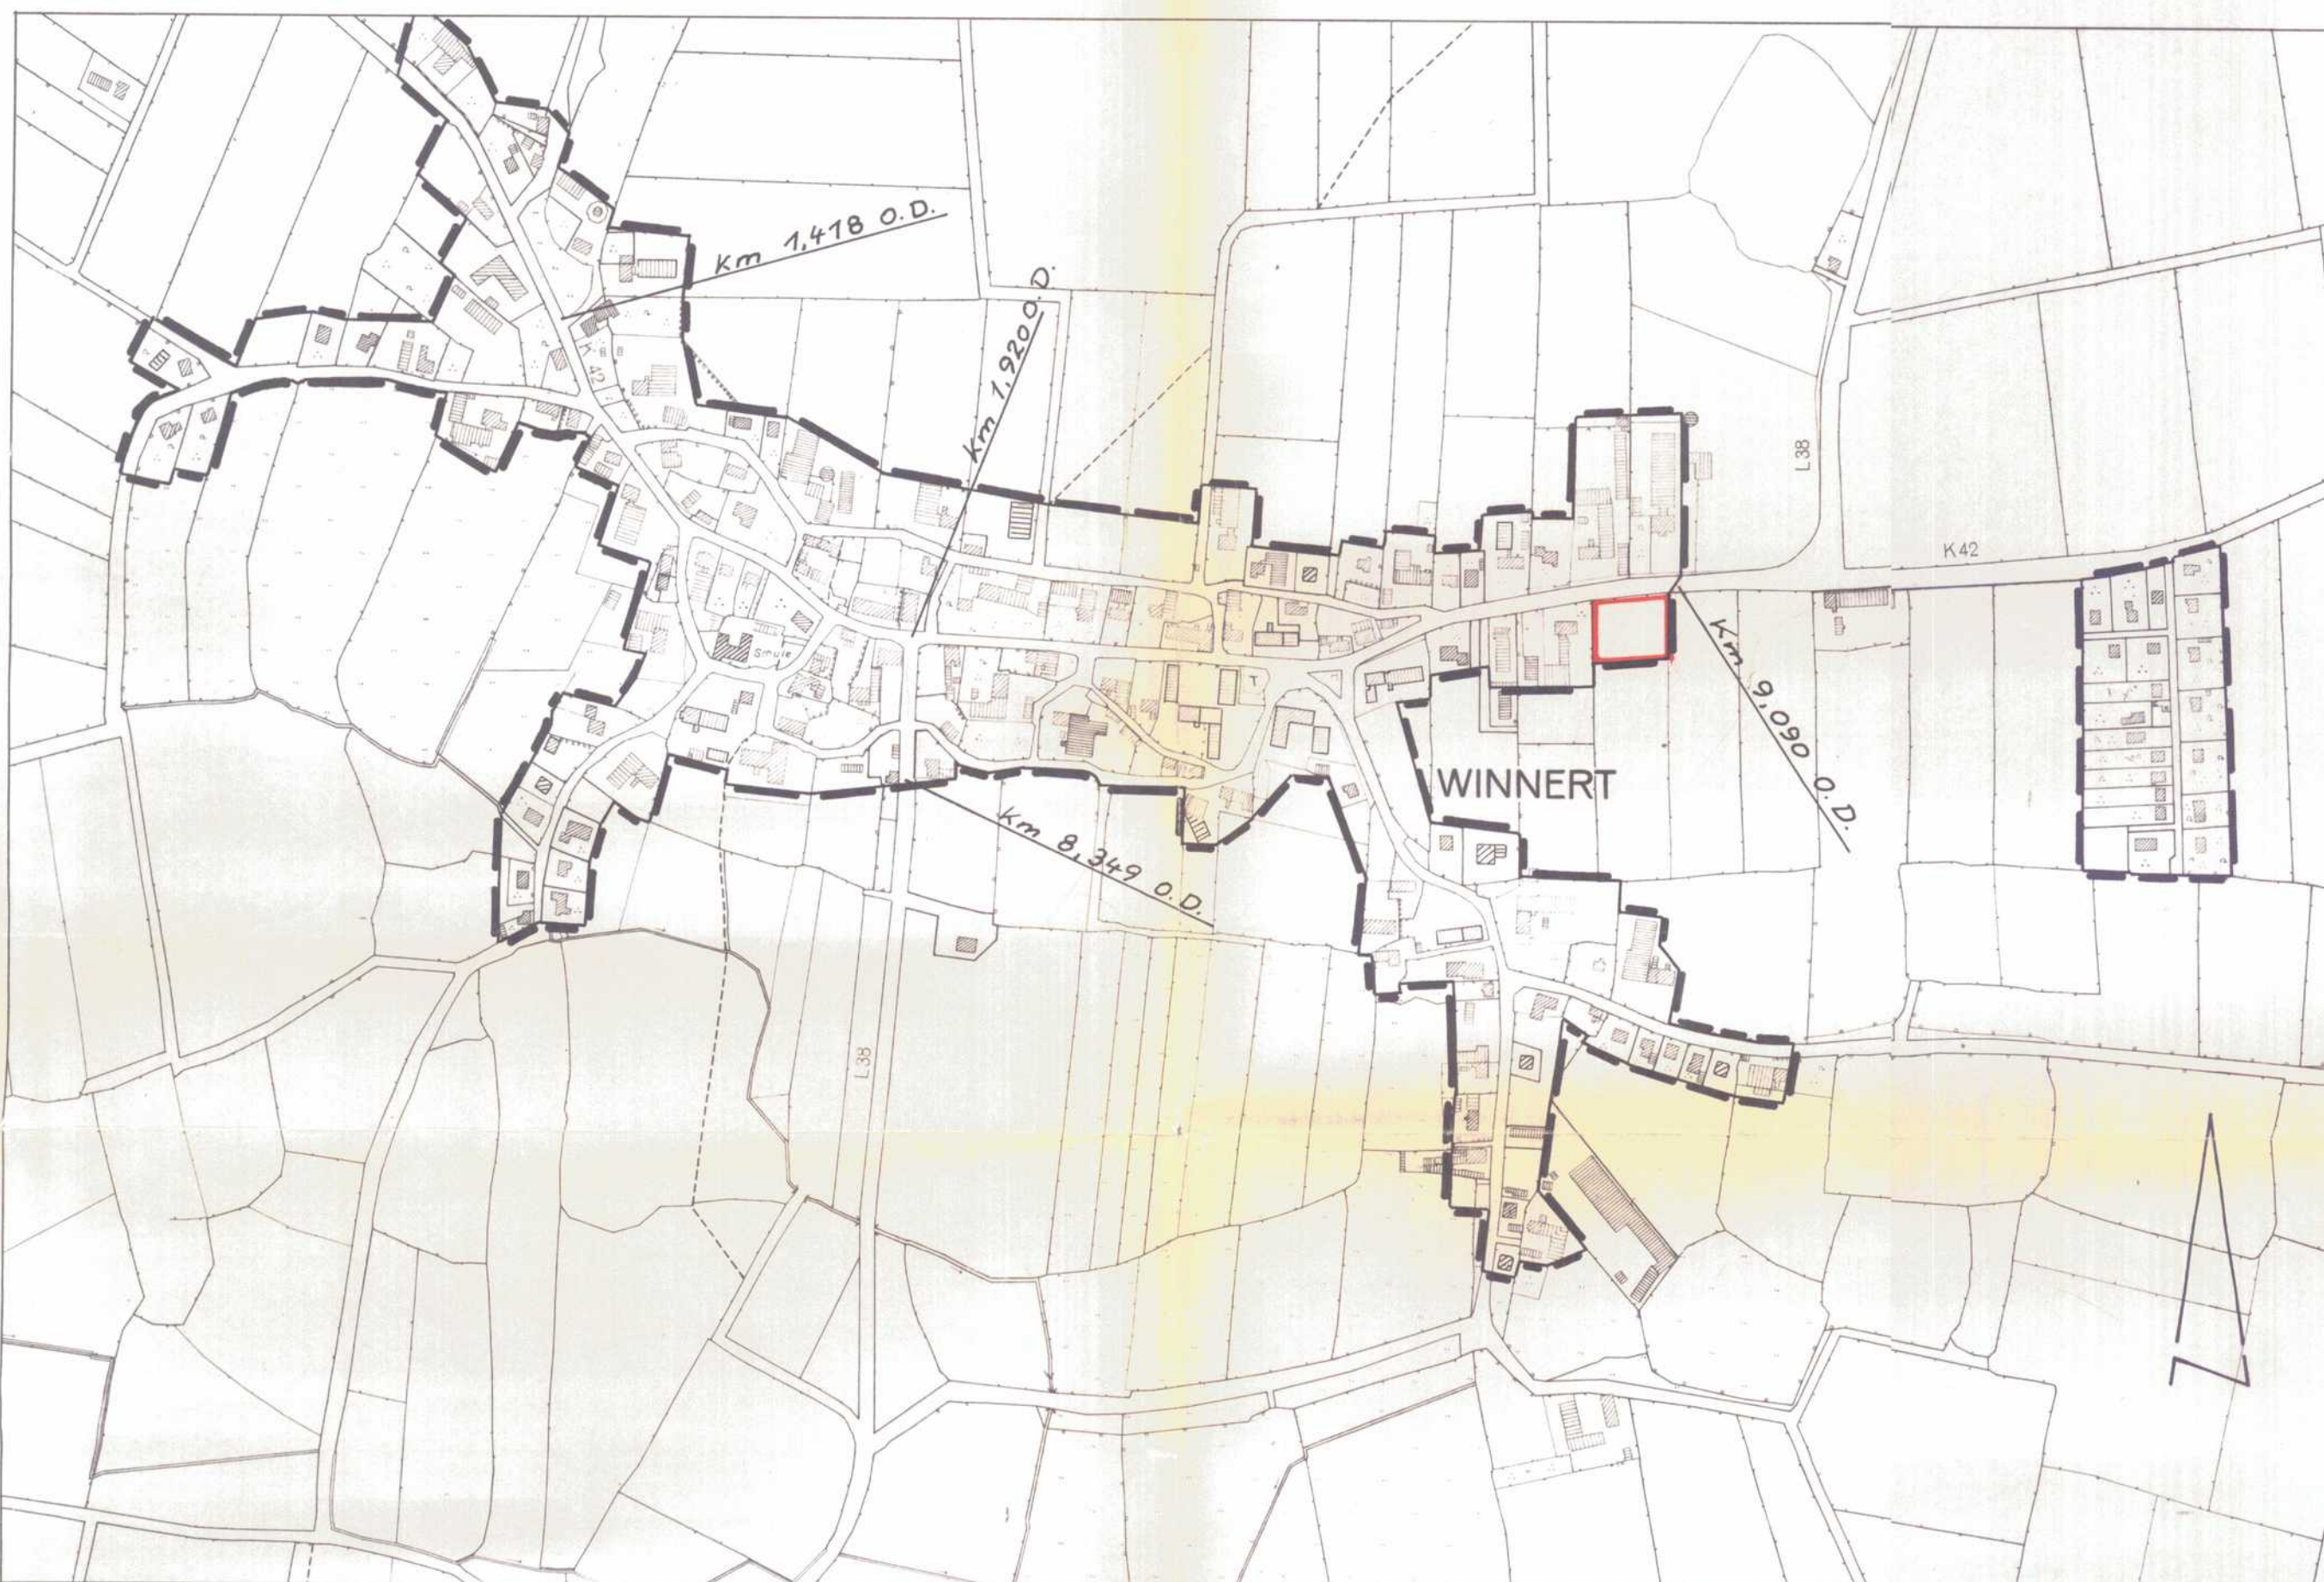




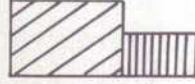

SATZUNG DER GEMEINDE WINNERT ÜBER DIE IM ZUSAMMENHANG BEBAUTEN ORTSTEILE (§ 34 Abs. 2 BBauG)


AUFGRUND DES § 34 Abs. 2 DES BUNDESBAUGESETZES (BBauG) IN DER FASSUNG DER BEKANNTMACHUNG VOM 18. AUGUST 1976 (BGBl. I S. 2256), ZULETZT GEÄNDERT DURCH DAS GESETZ VOM 18. FEBR. 1986 (BGBl. I S. 265), WIRD NACH BESCHLUSSFASSUNG DURCH DIE GEMEINDEVERTRETUNG VOM 26.06.86 FOLGENDE SATZUNG, BESTEHEND AUS DER PLANZEICHNUNG, ÜBER DIE IM ZUSAMMENHANG BEBAUTEN ORTSTEILE ERLASSEN:

PLANZEICHNUNG M. 1:5000

ZEICHENERKLÄRUNG



-  GRENZE DES RÄUML. GELTUNGSBEREICHES
-  GRUNDSTÜCKSGRENZEN
-  VORHANDENE GEBÄUDE
-  ORTSDURCHFAHRT MIT STRASSENKILOMETRIERUNG

 Gleichung Fläche wurde durch Verfügung des Landrats des Kreises NF vom 19.1.88 wieder herangezogen. Winnert, den 20.6.88



Jimmig
 (Bürgermeister)

Grundlage: Kartenwerk 1:5000

Vervielfältigt mit Genehmigung des Landesvermessungsamtes Schleswig-Holstein vom 7.10.85 3-562.6 S 365 /85

3. Ausfertigung

DIE SATZUNG ÜBER DIE IM ZUSAMMENHANG BEBAUTEN ORTSTEILE, BESTEHEND AUS DER PLANZEICHNUNG, WURDE AM 26.06.86 VON DER GEMEINDEVERTRETUNG BESCHLOSSEN

DIE GENEHMIGUNG DIESER SATZUNG WURDE NACH § 34 Abs. 2 iVm § 6 BBauG MIT VERFÜGUNG DES LANDRATS DES KREISES NORDFRIESLAND VOM 22.1.1987 AZ 4009 - 683/129 - MIT AUFLAGEN - ERTEILT.

DIE AUFLAGEN WURDEN DURCH DEN SATZUNGS-ÄNDERNDEN BESCHLUSS DER GEMEINDEVERTRETUNG VOM ... ERFÜLLT. DIE AUFLAGENERFÜLLUNG WURDE MIT VERFÜGUNG DES LANDRATS DES KREISES NORDFRIESLAND VOM ... AZ ... BESTÄTIGT.

DIE SATZUNG ÜBER DIE IM ZUSAMMENHANG BEBAUTEN ORTSTEILE WIRD HIERMIT AUSGEFERTIGT

DIE GENEHMIGUNG DER SATZUNG SOWIE DIE STELLE, BEI DER DIE SATZUNG AUF DAUER WAHREND DER DIENSTSTUNDEN VON JEDERMANN EINGESEHEN WERDEN KANN, SIND AM 20.6.88 ORTSÜBLICH BEKANNTMACHT WORDEN. IN DER BEKANNTMACHUNG IST AUF DIE GELTENDMACHUNG DER VERLETZUNG VON VERFAHRENS- UND FORMVORSCHRIFTEN UND DIE RECHTSFOLGEN HINGEWIESEN WORDEN. DIE SATZUNG IST MITHIN AM 5.7.1988 UNVERBINDLICH GEWORDEN.

WINNERT, DEN 03. SEP. 1986

BÜRGERMEISTER



WINNERT, DEN 20.6.88

BÜRGERMEISTER

WINNERT, DEN

BÜRGERMEISTER

WINNERT, DEN 20.6.88

BÜRGERMEISTER



WINNERT, DEN 5.7.88

BÜRGERMEISTER