



DECKBLATT NR.1
ENTWÄSSERUNGSPLAN - OBERFLÄCHENENTWÄSSERUNG
ZUM B-PLAN NR.1 GEBIET SIMONSBERGERKOOG
LAGEPLAN M 1:1000

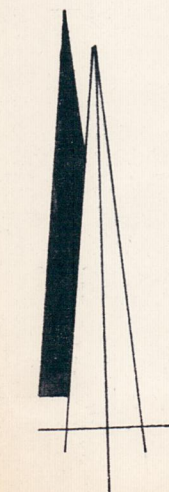


DIE EINLAUFSCHÄCHTE
IN DEN STRASSEN WERDEN
NACH ERFORDERNIS ANGEORDET!
DIE ROHRDURCHMESSER WERDEN
SICH IM BEREICH VON Ø 60-Ø 200cm
BEWEGEN. GENAUERE ANGABEN
MÜSSEN VOM BAUTRÄGER NACH
AUFSTELLUNG EINER HYDRAU-
LISCHEN BERECHNUNG VORGE-
NOMMEN WERDEN.

DER VORLIEGENDE OBERFLÄCHEN-
ENTWÄSSERUNGS-PLAN WURDE VOM
SIELVERBAND SIMONSBERGER-KOOG
GENEHMIGT. unter Berücksichtigung der Auflagen in der
Stellungnahme des SIELverbandes vom 14.5.1974.
SIMONSBERG, DEN 18.5.1974.

Jürgen

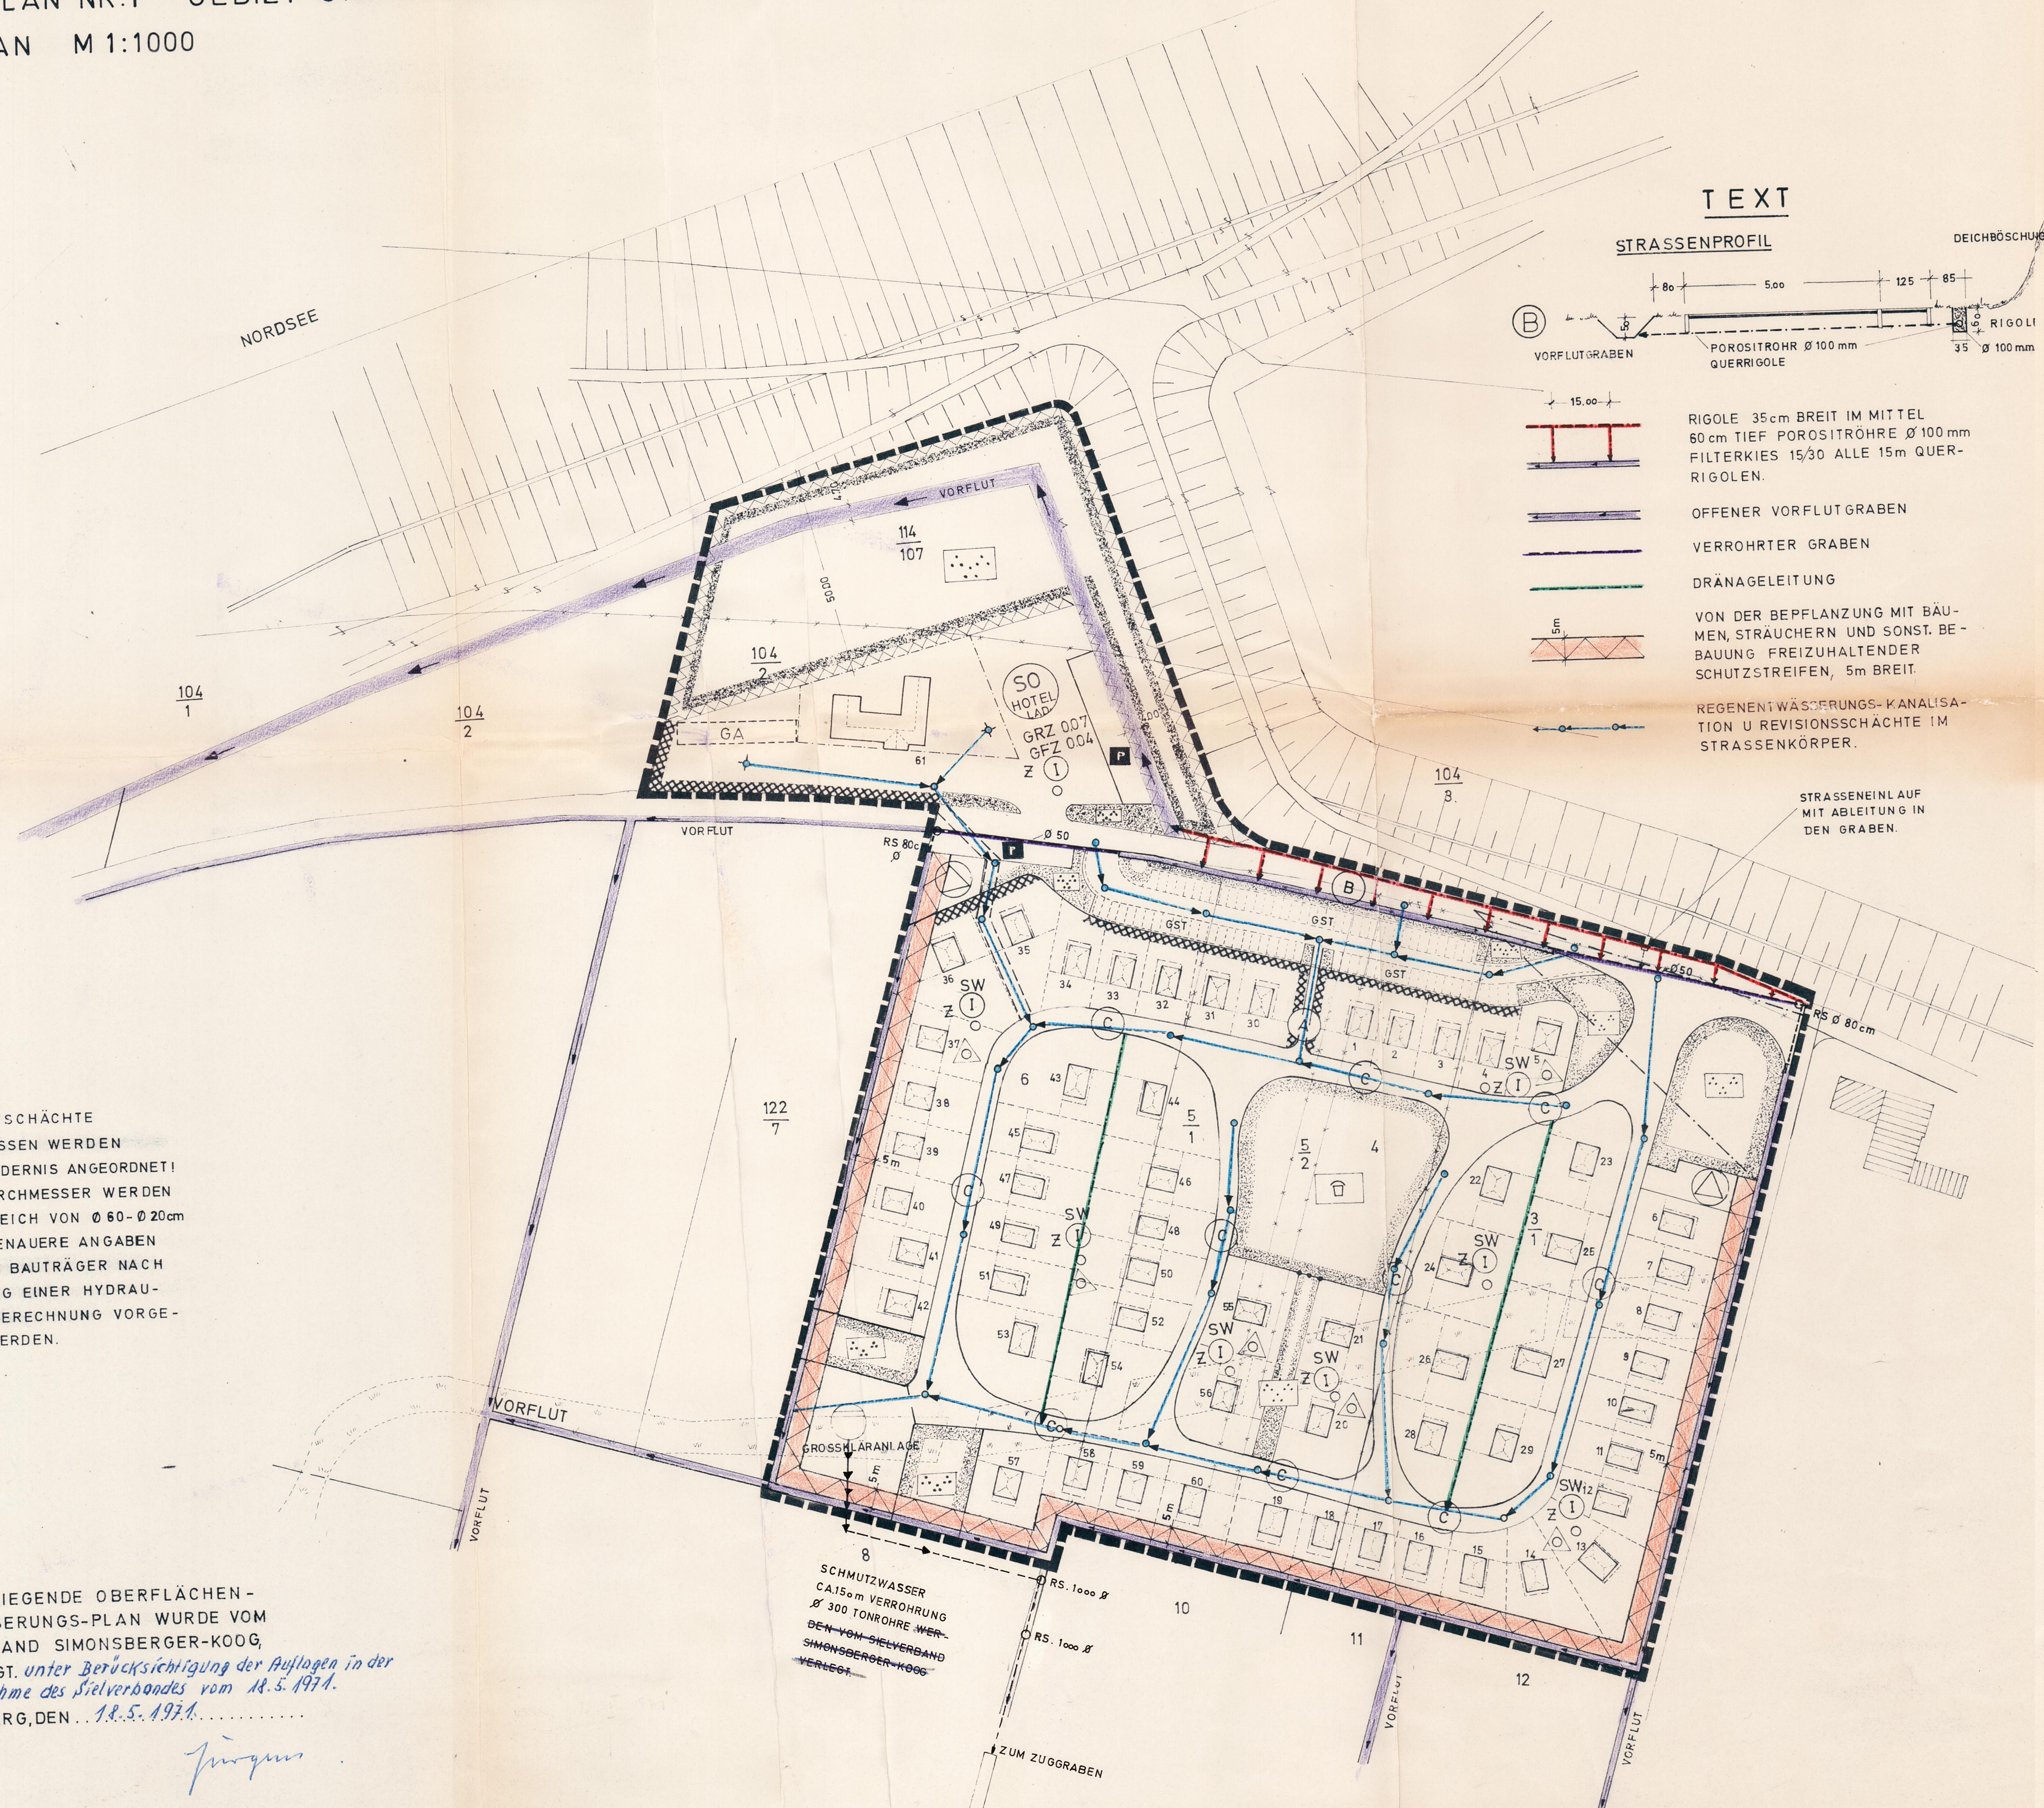

TEXT

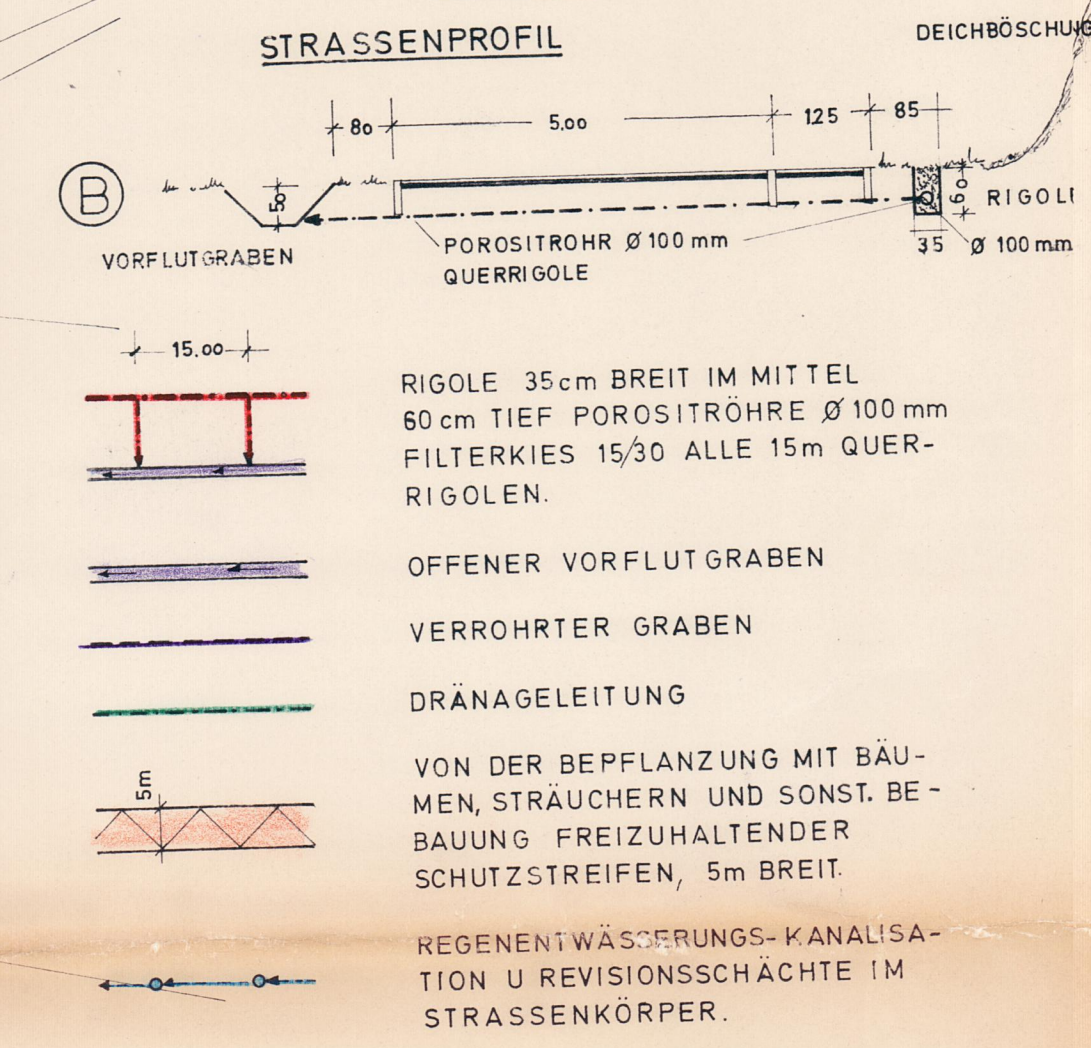

SCHMUTZWASSER
CA. 150m VERROHRUNG
Ø 300 TONROHRE WER-
DEN VOM SIELVERBAND
SIMONSBERGER-KOOG
VERLEGT